




Spółdzielnia Inwestycji i Budownictwa
w Łowiczu

ul. Kaliska 103
99-400 Łowicz

Wpust ściekowy DN500 prosty z podstawą
zintegrowaną z pierścieniem odciążającym

wg Nr IBDiM KOT-2017/0018

SKALA 1:20

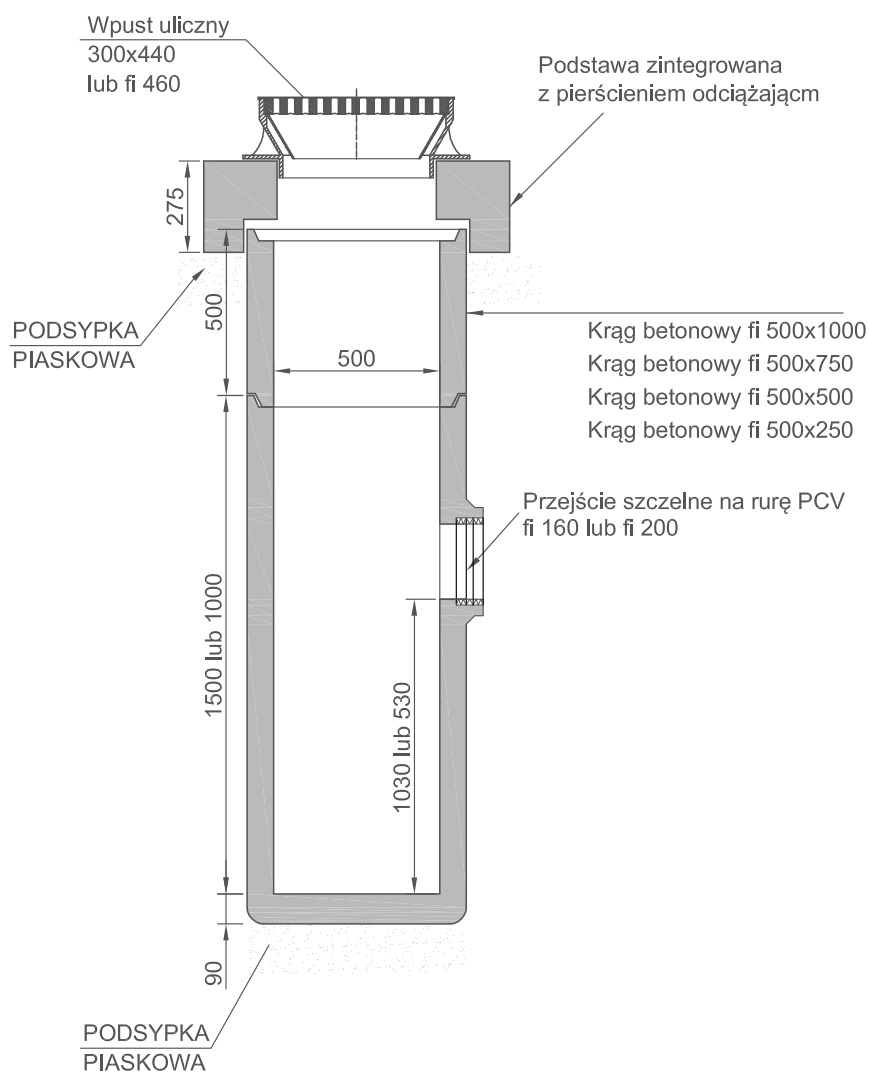

PARAMETRY TECHNICZNE BETONU

KLASA BETONU C40/50

NASIĄKLIWOŚĆ DO 5%

MROZODPORNOŚĆ F150

WODOPRZEPUSZCZALNOŚĆ W 10